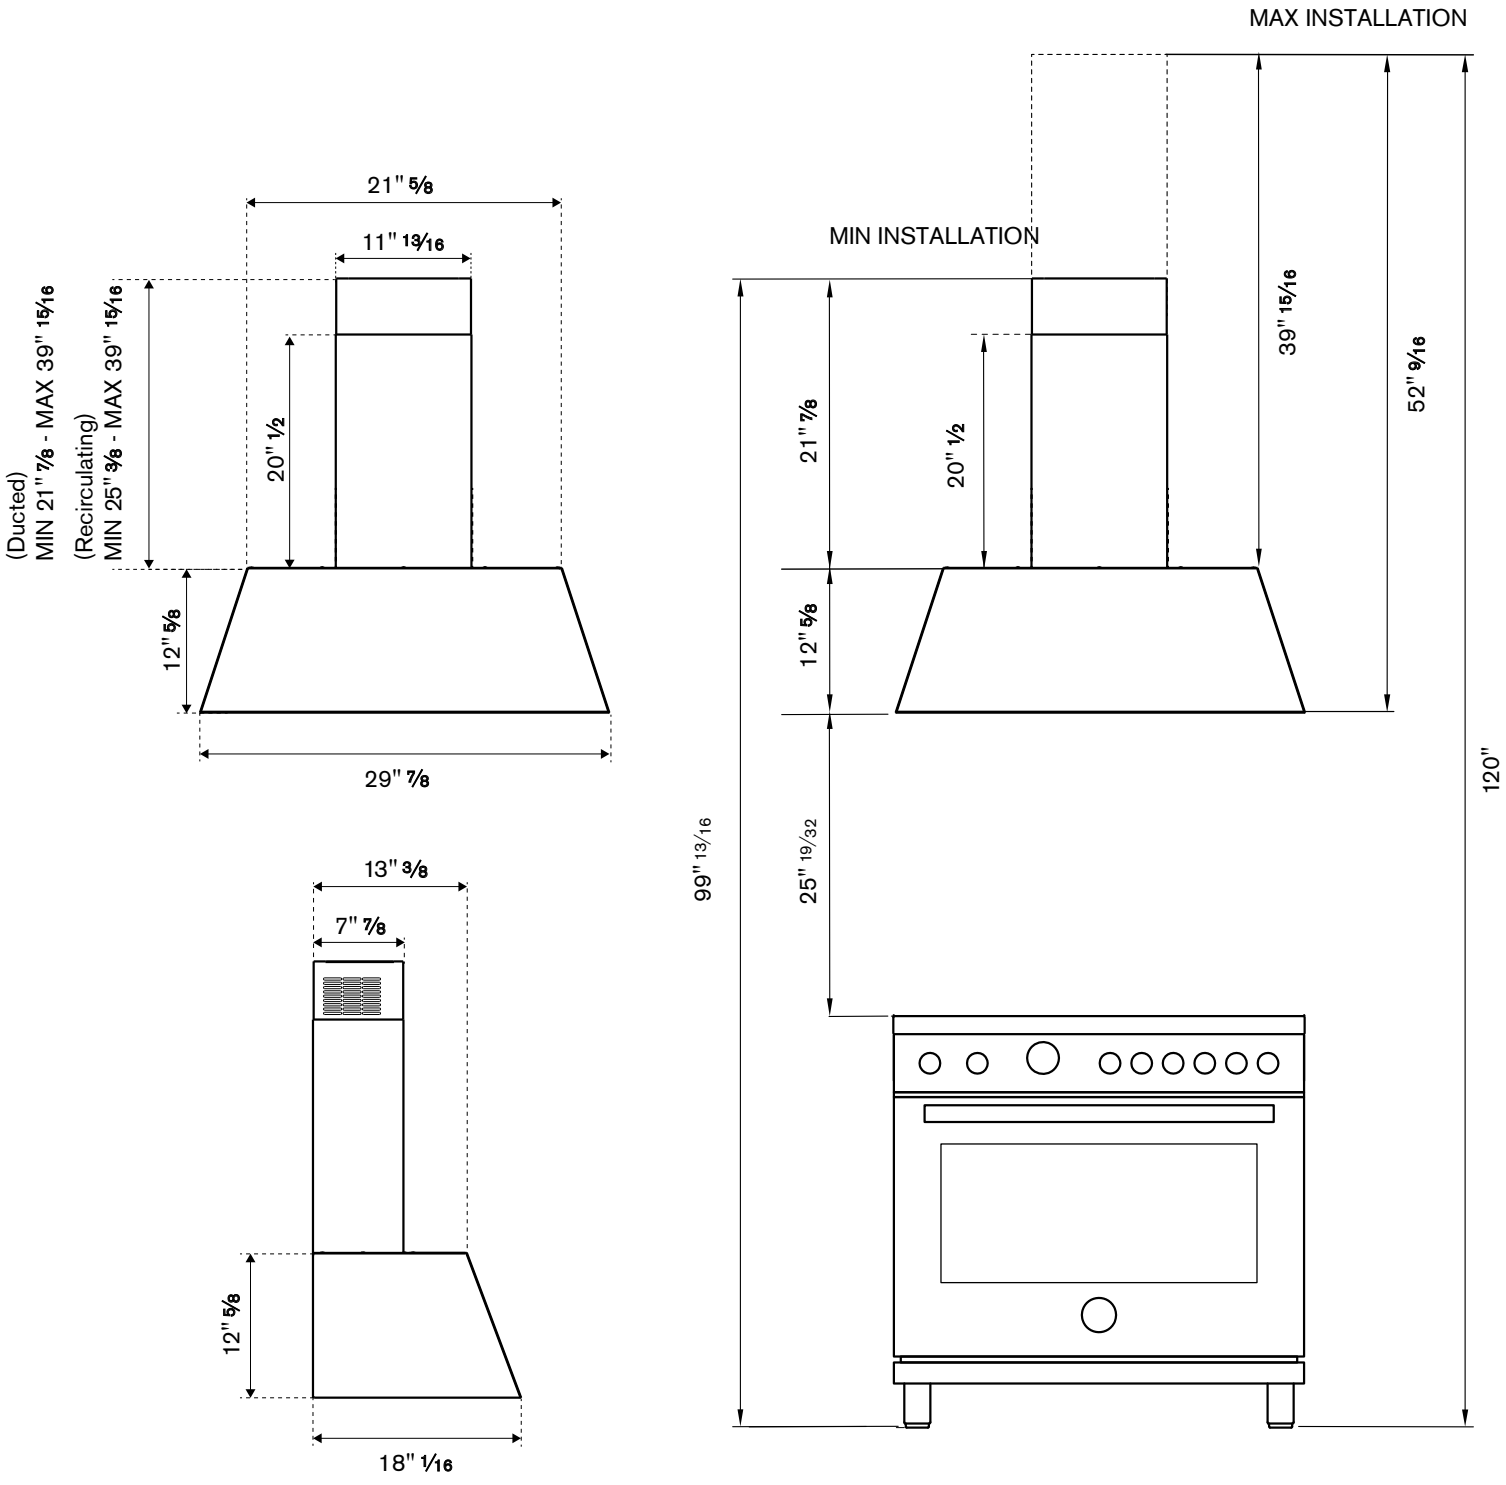
MAX INSTALLATION
MIN INSTALLATION
21" 5/8
11" 13/16
(Ducted)
MIN 21" 7/8 - MAX 39" 15/16
(Recirculating)
MIN 25" 3/8 - MAX 39" 15/16
20" 1/2
12" 5/8
29" 7/8
13" 3/8
7" 7/8
12" 5/8
18" 1/16
99" 13/16
21" 7/8
20" 1/2
39" 15/16
52" 9/16
12" 5/8
25" 19/32
120"